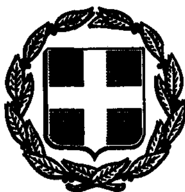


ΕΦΗΜΕΡΙΣ ΤΗΣ ΚΥΒΕΡΝΗΣΕΩΣ

ΤΗΣ ΕΛΛΗΝΙΚΗΣ ΔΗΜΟΚΡΑΤΙΑΣ

ΤΕΥΧΟΣ ΤΕΤΑΡΤΟ Αρ. Φύλλου **475**

7 Μαΐου 1993

ΠΕΡΙΕΧΟΜΕΝΑ

ΑΝΑΔΑΣΩΣΕΙΣ

ΑΠΟΦΑΣΕΙΣ

ΑΠΑΛΛΟΤΡΙΩΣΕΙΣ

ΑΝΑΚΟΙΝΩΣΕΙΣ

ΠΟΛΕΟΔΟΜΙΑ

ΔΙΑΤΑΓΜΑΤΑ

ΑΠΟΦΑΣΕΙΣ

ΑΝΑΚΟΙΝΩΣΕΙΣ

ΑΝΑΔΑΣΩΣΕΙΣ

ΑΠΟΦΑΣΕΙΣ

Αριθ. 1356 (1)

Κήρυξη αναδασωτέας έκτασης 26 στρεμμάτων, κοινότητας Βολεώνων Αμαρίου, Ν. Ρεθύμνης.

Ο ΝΟΜΑΡΧΗΣ ΡΕΘΥΜΝΗΣ

Έχοντας υπόψη:

1. Τις διατάξεις του Ν. 3200/55 περί διοικητικής αποκέντρωσης, όπως τροποποιήθηκε και συμπληρώθηκε μεταγενέστερα με το Ν.Δ. 552/70.

2. Τις διατάξεις του άρθρου 117 παρ. 3 του Συντάγματος της Χώρας.

3. Τις διατάξεις του Ν. 998/79 «περί προστασίας των δασών κ.λπ.» και ειδικότερα:

α) του άρθρου 41 παρ. 1,

β) του άρθρου 38 παρ. 1.

4. Τις διαταγές του Υπουργείου Γεωργίας:

α) 160417/1180/8.7.80, β) 182447/3049/24.9.80, γ) 178936/4496/20.11.81, δ) 154659/24.5.82, ε) 141823/24.2.83.

5. Το γεγονός ότι η παραπάνω έκταση αποψιλώθηκε από πυρκαϊά.

6. Την 1355/22.4.1993 πρόταση της Δ/νσης Δασών Ρεθύμνης «περί κηρύξεως αναδασωτέας της εκτάσεως που αναφέρεται στο θέμα», αποφασίζουμε:

Κηρύσσουμε αναδασωτέα, με σκοπό τη διατήρηση του δασικού χαρακτήρα της ως δασικής έκτασης με φυσική αναγέννηση, ώστε να αποκλεισθεί η διάθεση αυτής για άλλο, προορισμό, τη δασική έκταση, εμβαδού είκοσι έξι (26) στρεμμάτων, που βρίσκεται στη θέση Βενι κοινότητας Βολεώνων Αμαρίου, προσδιορίζεται από τα στοιχεία Α, Β, Γ, Δ, Α, και έχει όρια:

Ανατολικά: Επαρχιακή οδός Αμαρίου,

Δυτικά: Χορτολιβαδική έκταση,

Βόρεια: Καείσες γεωργικές εκτάσεις,

Νότια: Γεωργική και δασική έκταση,


όπως φαίνεται στο συνημμένο διάγραμμα που αποτελεί αναπόσπαστο μέρος της απόφασης αυτής.

Η απόφαση αυτή να δημοσιευθεί στην Εφημερίδα της Κυβερνήσεως.

Ρέθυμνο, 22 Απριλίου 1993

Ο Νομάρχης κ.α.α.

Γ. ΜΠΡΑΧΟΥ

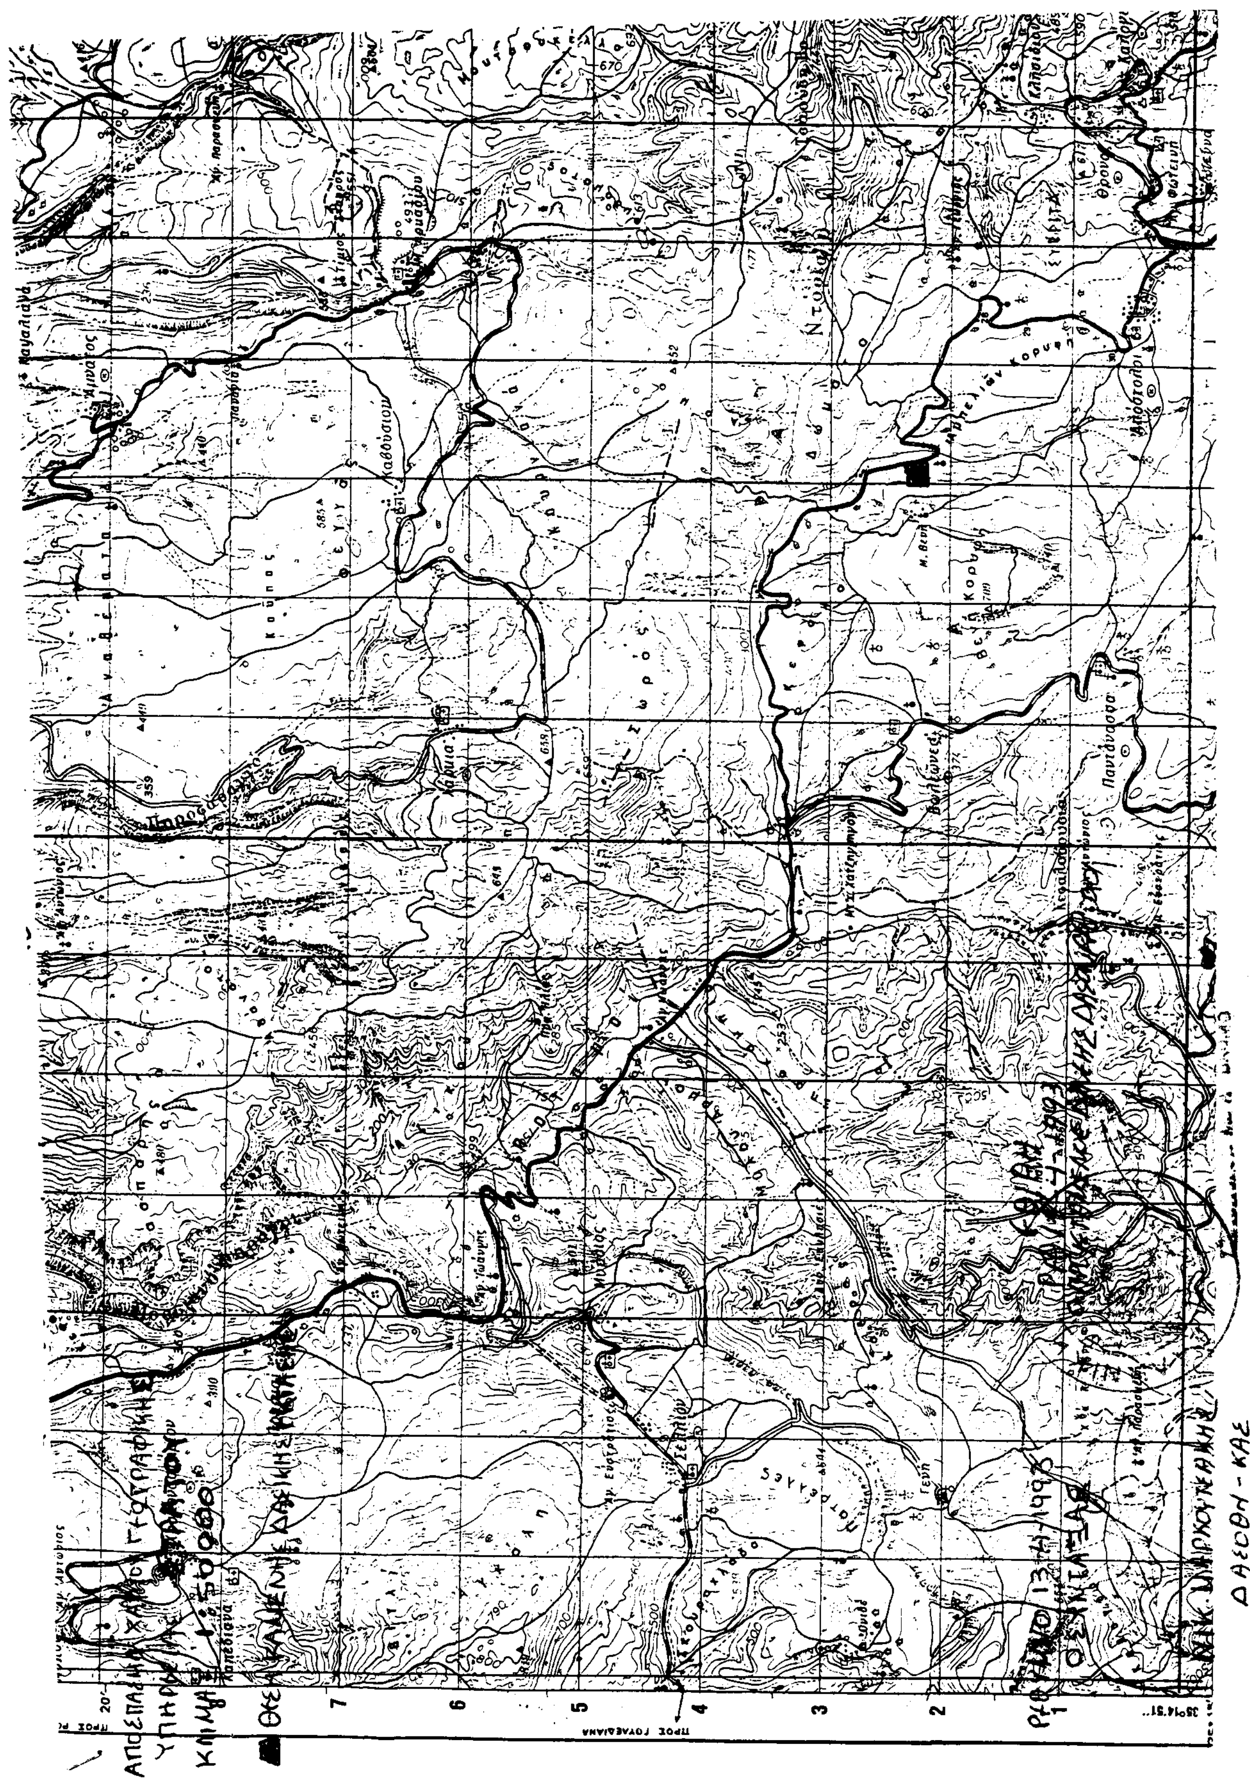

ΑΠΑΛΛΟΤΡΙΩΣΕΙΣ

ΑΝΑΚΟΙΝΩΣΕΙΣ

Αριθ. Δ12α/φ95/33270 (2)

Παρακατάθεση αποζημίωσης για ακίνητα που έχουν απαλλοτριωθεί με την απόφαση Π.6563/8.10.1986 ΦΕΚ 1006/22.10.1986 τ.Δ' των Υπουργών Οικονομικών και ΠΕ.ΧΩ.Δ.Ε. για τη διάνοιξη της ευρείας παράκαμψης Πάτρας στο τμήμα Κ6 - Αοβριά - Μιντιλόγλι (χ.θ. 14 + 599,4 – χ.θ. 18 + 594,26).

**Ο ΥΠΟΥΡΓΟΣ
ΠΕΡΙΒΑΛΛΟΝΤΟΣ, ΧΩΡΟΤΑΞΙΑΣ ΚΑΙ ΔΗΜ. ΕΡΓΩΝ**

Έχοντας υπόψη:

1) Τις διατάξεις των άρθρων 7 και 8 του Ν.Δ/τος 797/1971 «για αναγκαστικές απαλλοτριώσεις» (ΦΕΚ 1/1.1.1971 τ.Δ').

2) Τις διατάξεις του Π.Δ/τος 69/8.2.1988 «για τον οργανισμό της Γενικής Γραμματείας Δημοσίων Έργων» (ΦΕΚ 28/16.2.88 τ.Α').

3) Τον πίνακα παρακατάθεσης των αποζημιώσεων κατά ιδιοκτησία με ημερομηνία 28.1.1993 όπως έχει συνταχθεί σε εκτέλεση της απόφασης 765/27.6.1991 Εφετείου Πατρών.

4) Τη Δ17/α/01/79/Φ.2.2.1/24.8.1989 εξουσιοδοτική απόφαση του Υπουργού ΠΕ.ΧΩ.Δ.Ε. ΦΕΚ τ.Δ', ειδοποιούμε τα πρόσωπα που έχουν ή αξιώνουν εμπράγματα δικαιώματα στα ακίνητα που έχουν απαλλοτριωθεί με την απόφαση που αναφέρεται στο θέμα ότι, η αποζημίωση των εκτάσεων και των επικειμένων τους, όπως σημειώνονται στα σχετικά κτηματολόγια, έχει κατατεθεί στο Ταμείο Παρ/κών και Δανείων Υποκ/μα Πάτρας με την έκδοση του γραμματίου παρακαταθήκης 12/ 6.4.1993 συνολικού ποσού 96.324.890 δραχμών.

Η αποζημίωση έχει κατατεθεί υπέρ των φερομένων ως ιδιοκτητών κατά τις ενδείξεις των σχετικών κτηματολογίων σε συνδυασμό με τις ενδείξεις της καθοριστικής των αποζημιώσεων απόφασης και θα καταβληθεί στα πρόσωπα που θα αναγνωριστούν δικαιούχοι με απόφαση του Μονομελούς Πρωτοδικείου της περιφερείας των ακινήτων.

Η παρούσα να δημοσιευθεί στην Εφημερίδα της Κυβερνήσεως.

Αθήνα, 28 Απριλίου 1993

Με εντολή Υπουργού
Η Τμηματάρχης
Β. ΓΚΟΤΣΟΥΛΙΑ

Αριθ. 860 (3)

Ειδοποίηση για την παρακατάθεση αποζημίωσης από αναγκαστική απαλλοτρίωση στο Ν. Χανίων.

Ο ΝΟΜΑΡΧΗΣ ΧΑΝΙΩΝ

1. Σύμφωνα με τις διατάξεις των άρθρων 7 και 8 του Ν.Δ. 797/1971 «περί αναγκαστικών απαλλοτριώσεων», πληροφορούμε όλους όσους α) έχουν δικαίωμα κυριότητας ή άλλα εμπράγματα δικαιώματα στα ακίνητα που απαλλοτριώθηκαν με την 482/6.3.91 *απόφαση* Νομάρχη Χανίων (ΦΕΚ 150/3.4.91 τ.Δ') για τη βελτίωση της κοινοτικής οδού Κουρφαλώνα - Ελαιουργείο στη χ.θ. 0 + 160 έως 0 + 320, β) έχουν εγγράψει υποθήκη ή έχουν επιβάλλει κατάσχεση ή με οποιονδήποτε τρόπο διεκδικούν τ' απαλλοτριωθέντα ακίνητα, ότι η συμπληρωματική αποζημίωση που καθόρισε το Εφετείο Κρήτης με την 10/93 απόφασή του για τα παραπάνω ακίνητα και τα υπερκείμενα αυτών που εικονίζονται και περιγράφονται στο σχετικό κτηματολογικό διάγραμμα και κτηματολογικό πίνακα, κατατέθηκε στο Ταμείο Παρακαταθηκών και Δανείων (Γραφείο παρ/κών Α' ΔΟΥ Χανίων) και εκδόθηκε το 38947/7.4.93 γραμμάτιο σύστασης παρακαταθήκης για το ποσό των 414.500 δρχ.

2. Η αποζημίωση αυτή θα δοθεί στους κατά νόμο δικαιούχους.

Η παρούσα ανακοίνωση να δημοσιευθεί στην Εφημερίδα της Κυβερνήσεως.

Χανιά, 29 Απριλίου 1993

Ο Νομάρχης κ.α.α.
Ο Διευθυντής
ΕΥΑΓΓ. ΚΟΣΜΑΔΑΚΗΣ

ΠΟΛΕΟΔΟΜΙΑ

ΔΙΑΤΑΓΜΑΤΑ

(4)

Έγκριση τοπικού ρυμοτομικού σχεδίου σε εκτός του εγκεκριμένου σχεδίου περιοχή του Δήμου Καρδίτσας (Ν. Καρδίτσας) για τον καθορισμό χώρου κτιριακών εγκαταστάσεων Σχολών Ελληνικής Αστυνομίας (ΕΛ-ΑΣ) και καθορισμός όρων και περιορισμών δόμησης αυτού.

Ο ΠΡΟΕΔΡΟΣ ΤΗΣ ΕΛΛΗΝΙΚΗΣ ΔΗΜΟΚΡΑΤΙΑΣ

Έχοντας υπόψη:

1. Τις διατάξεις του άρθρου 26 του Ν. 1337/1983 «Επέκταση των πολεοδομικών σχεδίων, οικιστική ανάπτυξη και σχετικές ρυθμίσεις» (Α' 33), όπως αντικαταστάθηκε με την παρ. 13 του άρθρου 8 του Ν. 1512/1985 «Τροποποίηση και συμπλήρωση πολεοδομικών διατάξεων, ρύθμιση συναφών θεμάτων και θεμάτων του Ταμείου Νομικών» (Α' 4).

2. Τις διατάξεις των άρθρων 7, 8 και 9 του Ν. 1577/1985 «Γενικός Οικοδομικός Κανονισμός» (Α' 210) όπως τροποποιήθηκαν με το άρθρο 13 (παρ. 1, 2 και 3) του Ν. 1647/1986 «Οργανισμός Κτηματολογίου και Χαρτογραφήσεων Ελλάδας (Ο.Κ.Χ.Ε.) και άλλες σχετικές διατάξεις» (Α' 141) και με το άρθρο 1 (παρ. 3 και 4) του Ν. 1772/1988 «Τροποποίηση διατάξεων του Ν. 1577/1985 «ΓΟΚ» και άλλες διατάξεις» (Α' 91).

3. Τις διατάξεις του άρθρου 23 παρ. 1 (εδ. ιδ') του Ν. 1558/1985 «Κυβέρνηση και Κυβερνητικά Όργανα» (Α' 137).

4. Την Υ. 1958/1992 απόφαση του Πρωθυπουργού και του Υπουργού Περιβάλλοντος, Χωροταξίας και Δημοσίων Έργων «Ανάθεση αρμοδιοτήτων στους Υφυπουργούς Περιβάλλοντος, Χωροταξίας και Δημοσίων Έργων Χρήστο Κατσιγιάννη και Γεώργιο Βουλγαράκη» (Β' 744).

5. Τις διατάξεις του άρθρου 29Α' του Ν. 1558/1985 όπως αυτό προστέθηκε με το άρθρο 27 του Ν. 2081/1992 (Α' 154) και το γεγονός ότι από τις κανονιστικές διατάξεις αυτού του διατάγματος δεν προκαλείται δαπάνη σε βάρος του κρατικού προϋπολογισμού.

6. Την 207/1993 γνωμοδότηση του Συμβουλίου της Επικρατείας, με πρόταση του Υφυπουργού Περιβάλλοντος, Χωροταξίας και Δημοσίων Έργων, αποφασίζουμε:

Άρθρο 1

Εγκρίνεται τοπικό ρυμοτομικό σχέδιο σε εκτός του εγκεκριμένου ρυμοτομικού σχεδίου περιοχή του Δήμου Καρδίτσας (Ν. Καρδίτσας) για τον καθορισμό χώρου κτιριακών εγκαταστάσεων Σχολών Ελληνικής Αστυνομίας (ΕΛ-ΑΣ), όπως φαίνεται με στοιχεία Α, Β, Γ, Δ, Α στο σχετικό πρωτότυπο διάγραμμα σε κλίμακα 1:1000 που θεωρήθηκε από τον Προϊστάμενο της Διεύθυνσης Τοπογραφικών Εφαρμογών με την 58871/1993 πράξη του και που αντίτυπό τους σε φωτοσμίκρυνση δημοσιεύεται με το παρόν διάταγμα.

Άρθρο 2

Οι όροι και περιορισμοί δόμησης του κατά το άρθρο 1 καθοριζομένου χώρου ορίζονται ως εξής:

α) Μέγιστο ποσοστό κάλυψης: σαράντα τοις εκατό (40%) της επιφανείας του.

β) Συντελεστής δόμησης: ογδόντα εκατοστά (0,80).

γ) Μέγιστο επιτρεπόμενο ύψος των κτιρίων: δέκα τρία μέτρα (13.00 μ.).

δ) Τα ανεγερθησόμενα κτίρια πρέπει να απέχουν από τα όρια του χώρου επτά (7) μ. τουλάχιστον.

Άρθρο 3

Η ισχύς του παρόντος διατάγματος αρχίζει από τη δημοσίευσή του στην Εφημερίδα της Κυβερνήσεως.

Στον Υφυπουργό Περιβάλλοντος, Χωροταξίας και Δημοσίων Έργων αναθέτουμε τη δημοσίευση και εκτέλεση του παρόντος διατάγματος.

Αθήνα, 28 Απριλίου 1993

Ο ΠΡΟΕΔΡΟΣ ΤΗΣ ΔΗΜΟΚΡΑΤΙΑΣ

ΚΩΝΣΤΑΝΤΙΝΟΣ Γ. ΚΑΡΑΜΑΝΛΗΣ


Ο ΥΦΥΠΟΥΡΓΟΣ

ΠΕΡΙΒΑΛΛΟΝΤΟΣ, ΧΩΡΟΤΑΞΙΑΣ ΚΑΙ ΔΗΜ. ΕΡΓΩΝ

ΧΡΗΣΤΟΣ ΚΑΤΣΙΓΙΑΝΝΗΣ

ΝΟΜΑΡΧΙΑ ΚΑΡΔΙΤΣΑΣ
ΔΗΜΟΣ ΚΑΡΔΙΤΣΑΣ

ΤΟΠΟΓΡΑΦΙΚΟ ΔΙΑΓΡΑΜΜΑ

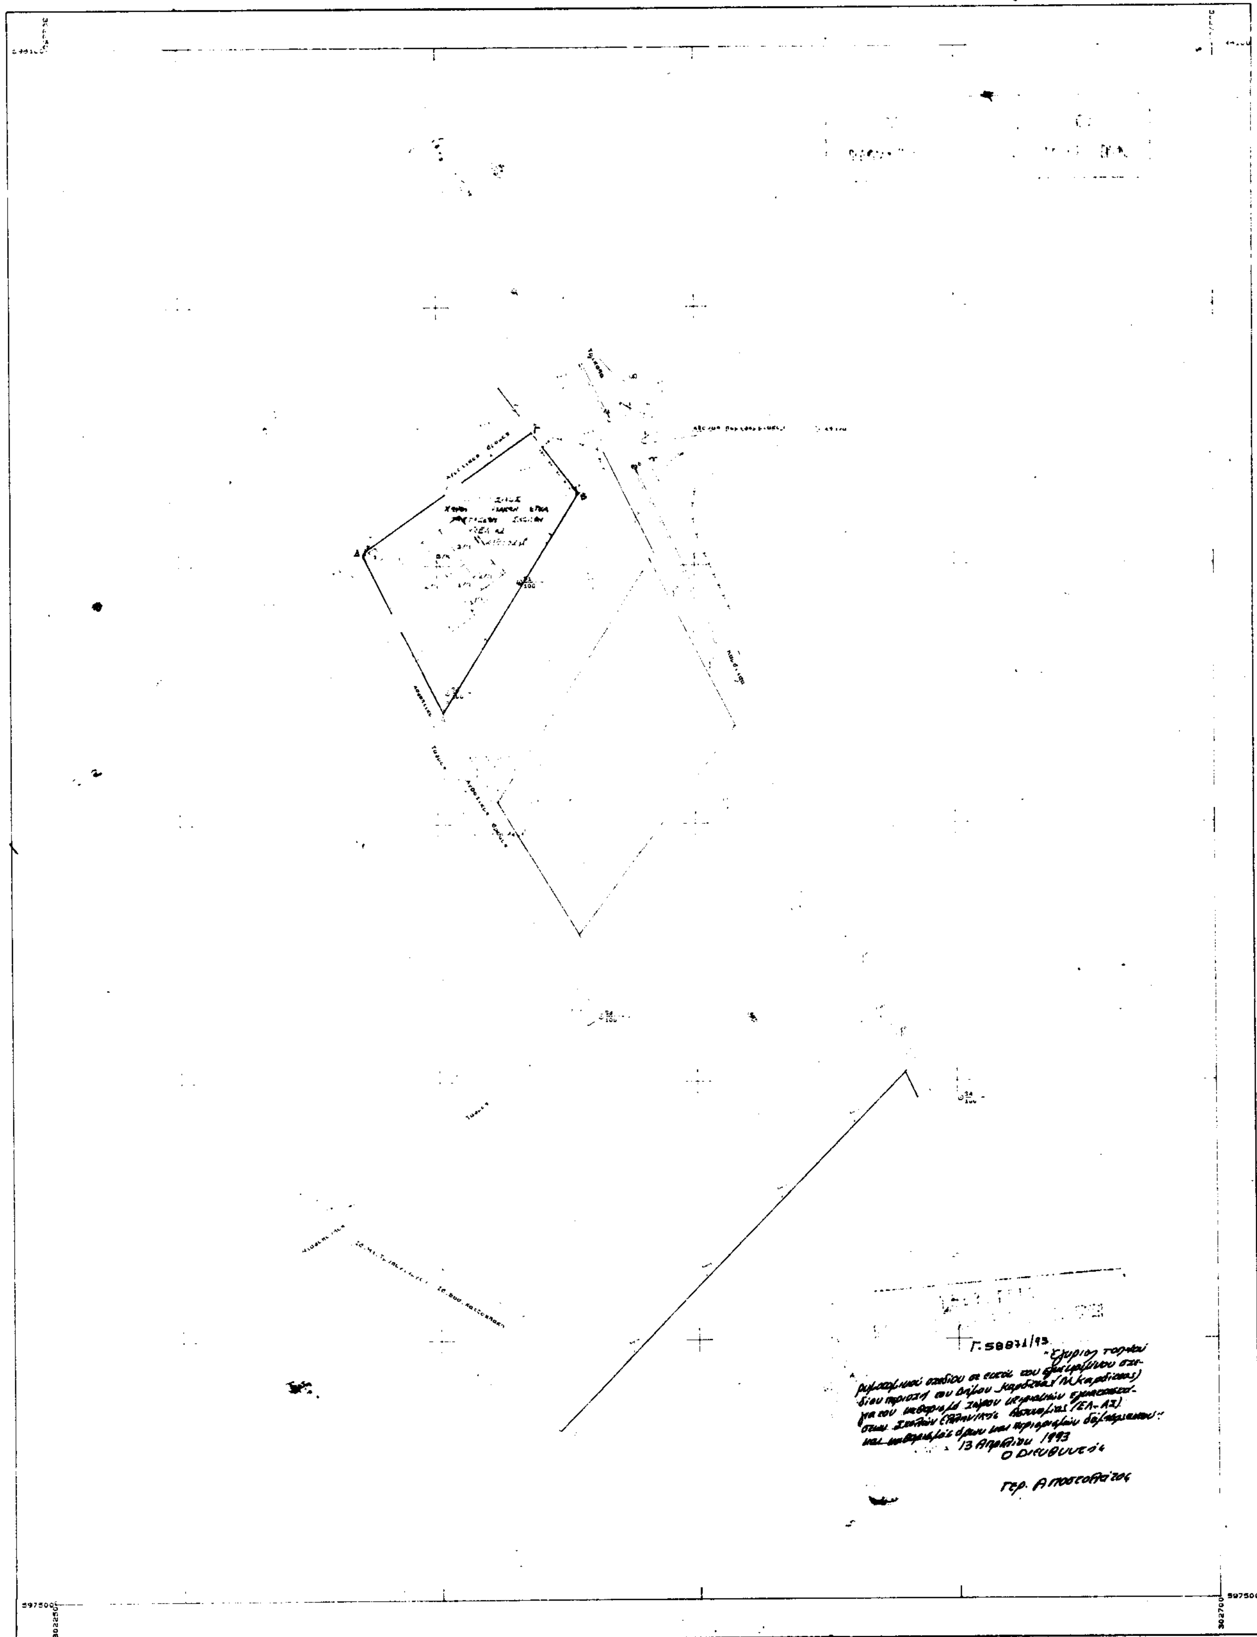

ΕΛΛΗΝΙΚΟ DATUM
ΕΓΚΑΡΣΙΑ ΜΕΡΚΑΤΟΡΙΚΗ ΠΡΟΒΟΛΗ 3
ΚΕΝΤΡΙΚΟΣ ΜΕΣΗΜΒΡΙΝΟΣ λ=-3 ΑΠΟ ΑΘΗΝΑ
Ο ΠΕΡΙΜΕΤΡΙΚΟΣ ΤΕΤΡΑΓΩΝΙΣΜΟΣ ΤΟΥ ΔΙΑΓΡΑΜΜΑΤΟΣ
ΕΙΝΑΙ ΤΗΣ ΠΡΟΒΟΛΗΣ ΗΑΤΤ ΤΟΥ ΚΕΝΤΡΟΥ ΦΥΛΛΟΥ
ΜΕ φ=39 15 ΚΑΙ λ=-1 15

Ο ΜΕΛΕΤΗΤΗΣ	ΜΟΥΤΣΑΝΙΔΗΣ ΕΥΑΓΓΕΛΟΣ
Ο ΕΠΙΒΛΕΠΩΝ	Σ

ΚΛΙΜΑΚΑ 1: 1000

ΝΟΜΟΣ	23	ΚΑΡΔΙΤΣΑΣ	
ΔΗΜΟΣ	001	ΚΑΡΔΙΤΣΑΣ	
ΜΕΘΟΔΟΣ ΣΥΝΤΑΞΗΣ		ΤΟΠΟΓΡΑΦΙΚΑ ΣΤΟΙΧΕΙΑ	ΕΠΙΓΕΙΑ
		ΚΤΗΜΑΤΟΛΟΓΙΚΑ ΣΤΟΙΧΕΙΑ	ΕΠΙΓΕΙΑ
ΑΝΑΔΟΧΟΣ ΜΕΛΕΤΗΣ		ΜΟΥΤΣΑΝΙΔΗΣ ΕΥΑΓΓΕΛΟΣ	
ΧΡΟΝΟΣ ΣΥΝΤΑΞΗΣ		ΔΕΚΕΜΒΡΙΟΣ 1992	

ΑΠΟΦΑΣΕΙΣ

Αριθ. 9175/1709 (5)

Χαρακτηρισμός ως διατηρητέων δύο (2) κτιρίων που βρίσκονται στο Δήμο Αθηναίων επί της οδού Νικηφόρου Θεοτόκη αρ. 1 και αρ. 11 και καθορισμός ειδικών όρων και περιορισμών δόμησης αυτών.

Ο ΥΦΥΠΟΥΡΓΟΣ ΠΕΡΙΒΑΛΛΟΝΤΟΣ, ΧΩΡΟΤΑΞΙΑΣ ΚΑΙ ΔΗΜ. ΕΡΓΩΝ

Έχοντας υπόψη:

1. Τις διατάξεις των άρθρων 3 και 4 (παρ. 2) του Ν. 1577/1985 «Γενικός Οικοδομικός Κανονισμός» (Α' 210), όπως τροποποιήθηκαν με το άρθρο 1 (παρ. 1 και 2) του Ν. 1772/1988 «Τροποποίηση διατάξεων του Ν. 1577/1985 «ΓΟΚ» και άλλες σχετικές διατάξεις» (Α' 91).

2. Την Υ. 1958/1992 απόφαση του Πρωθυπουργού και του Υπουργού ΠΕΧΩΔΕ «Ανάθεση αρμοδιοτήτων στους Υφυπουργούς Περιβάλλοντος, Χωροταξίας και Δημοσίων Έργων Χρήστο Κατσιγιάννη και Γεώργιο Βουλγαράκη» (Β' 744).

3. Την 67598/758/16.6.1992 απόφαση του Υφυπουργού Περιβάλλοντος, Χωροταξίας και Δημοσίων Έργων «Μεταβίβαση αρμοδιοτήτων του Υφυπουργού ΠΕΧΩΔΕ στο Γενικό Γραμματέα, στους Γενικούς Διευθυντές και στους Προϊσταμένους Διευθύνσεων και Τμημάτων του Υπουργείου Περιβάλλοντος, Χωροταξίας και Δημοσίων Έργων» (Β' 435).

4. Το 5883/1177/12.12.1992 έγγραφο της Δ/νσης Πολεοδομικού Σχεδιασμού, Τμήμα Παραδοσιακών Οικισμών, με το οποίο διεβιβάσθη στο Δήμο Αθηναίων και στον ενδιαφερόμενο η από 19.12.1992 εισήγηση - αιτιολογική έκθεση της Δ/νσης Πολεοδομικού Σχεδιασμού.

5. Το γεγονός ότι παρήλθε άπρακτη η προθεσμία που προβλέπεται από την παρ. 2 του άρθρου 4 του Ν. 1577/1985 «ΓΟΚ» (Α' 210) χωρίς να περιέλθουν στη Δ/νση Πολεοδομικού Σχεδιασμού τυχόν αντιρρήσεις των ενδιαφερομένων.

6. Τις διατάξεις του άρθρου 29Α του Ν. 1558/1985 όπως αυτό προστέθηκε με το άρθρο 27 του Ν. 2081/92 (Α' 154) και το γεγονός ότι από τις διατάξεις αυτής της απόφασης δεν προκαλείται δαπάνη σε βάρος του κρατικού προϋπολογισμού και ειδικότερα του προϋπολογισμού του οικείου Δήμου, αποφασίζουμε:

1. Χαρακτηρίζονται ως διατηρητέα τα δύο (2) κτίρια, που τμήμα τους βρίσκεται εντός του ρυμοτομικού σχεδίου Δήμου Αθηναίων, στην περιοχή του Μετς, στο τμήμα της Πόλης που έχει χαρακτηρισθεί ως παραδοσιακό, με το από 21.9.1979 Π.Δ/γμα «περί χαρακτηρισμού ως παραδοσιακού τμήματος της πόλεως των Αθηνών (Ιστορικό Κέντρο)» (Δ' 567) και ειδικότερα επί της οδού Νικηφόρου Θεοτόκη αρ. 1 και αρ. 11 εκ των οποίων το δεύτερο φέρεται ως ιδιοκτησία Ιωάννη Ζερβού, όπως φαίνονται περικλειόμενα με κόκκινη γραμμή και μαύρη διαγράμμιση στο σχετικό πρωτότυπο διάγραμμα σε κλίμακα 1:1000 που θεωρήθηκε από τον Προϊστάμενο της Δ/νσης Τοπογραφικών Εφαρμογών με την 9175/1993 πράξη του και που αντίτυπό του σε φωτοσμίκρυνση δημοσιεύεται με την παρούσα απόφαση.

2. Διατηρητέο κτίριο ορίζεται το αρχικό κτίριο και οι μεταγενέστερες προσθήκες που εναρμονίζονται με αυτό. Μεταγενέστερες προσθήκες καθ' ύψος ή κατ' επέκταση, που αλλοιώνουν το αρχικό κτίριο, αφαιρούνται μετά από γνωμοδότηση της Επιτροπής Πολεοδομικού και Αρχιτεκτονικού Ελέγχου (ΕΠΑΕ).

3. Στα χαρακτηριζόμενα ως διατηρητέα κτίρια απαγορεύεται κάθε αφαίρεση, αλλοίωση ή καταστροφή των επί μέρους αρχιτεκτονικών και διακοσμητικών στοιχείων τους.

4. Επιτρέπεται η επισκευή, ο εκσυγχρονισμός των εγκαταστάσεων, η στατική ενίσχυση η εσωτερική διαρρύθμιση των κτιρίων, εφόσον δεν αλλοιώνεται ο γενικός αρχιτεκτονικός χαρακτήρας των.

5. Δεν επιτρέπεται η τοποθέτηση κάθε είδους επιγραφών και διαφημίσεων σε οποιαδήποτε θέση των κτιρίων.

Επιτρέπεται μόνο η τοποθέτηση επιγραφών μικρών διαστάσεων που πληροφορούν για τη χρήση των χώρων των κτιρίων.


6. Για οποιαδήποτε επέμβαση στο εξωτερικό και εσωτερικό των διατηρητέων κτιρίων και του περιβάλλοντα χώρου των, καθώς και για την τοποθέτηση επιγραφών, απαιτείται η έγκριση της Επιτροπής Πολεοδομικού και Αρχιτεκτονικού Ελέγχου (ΕΠΑΕ).

7. Η ισχύς της παρούσας απόφασης αρχίζει από τη δημοσίευση της στην Εφημερίδα της Κυβερνήσεως.

Η απόφαση αυτή να δημοσιευθεί στην Εφημερίδα της Κυβερνήσεως.

Αθήνα, 8 Μαρτίου 1993

Με εντολή Υφυπουργού
Η Γενική Γραμματέας
ΕΛΣΑ ΠΑΠΑΔΗΜΗΤΡΙΟΥ

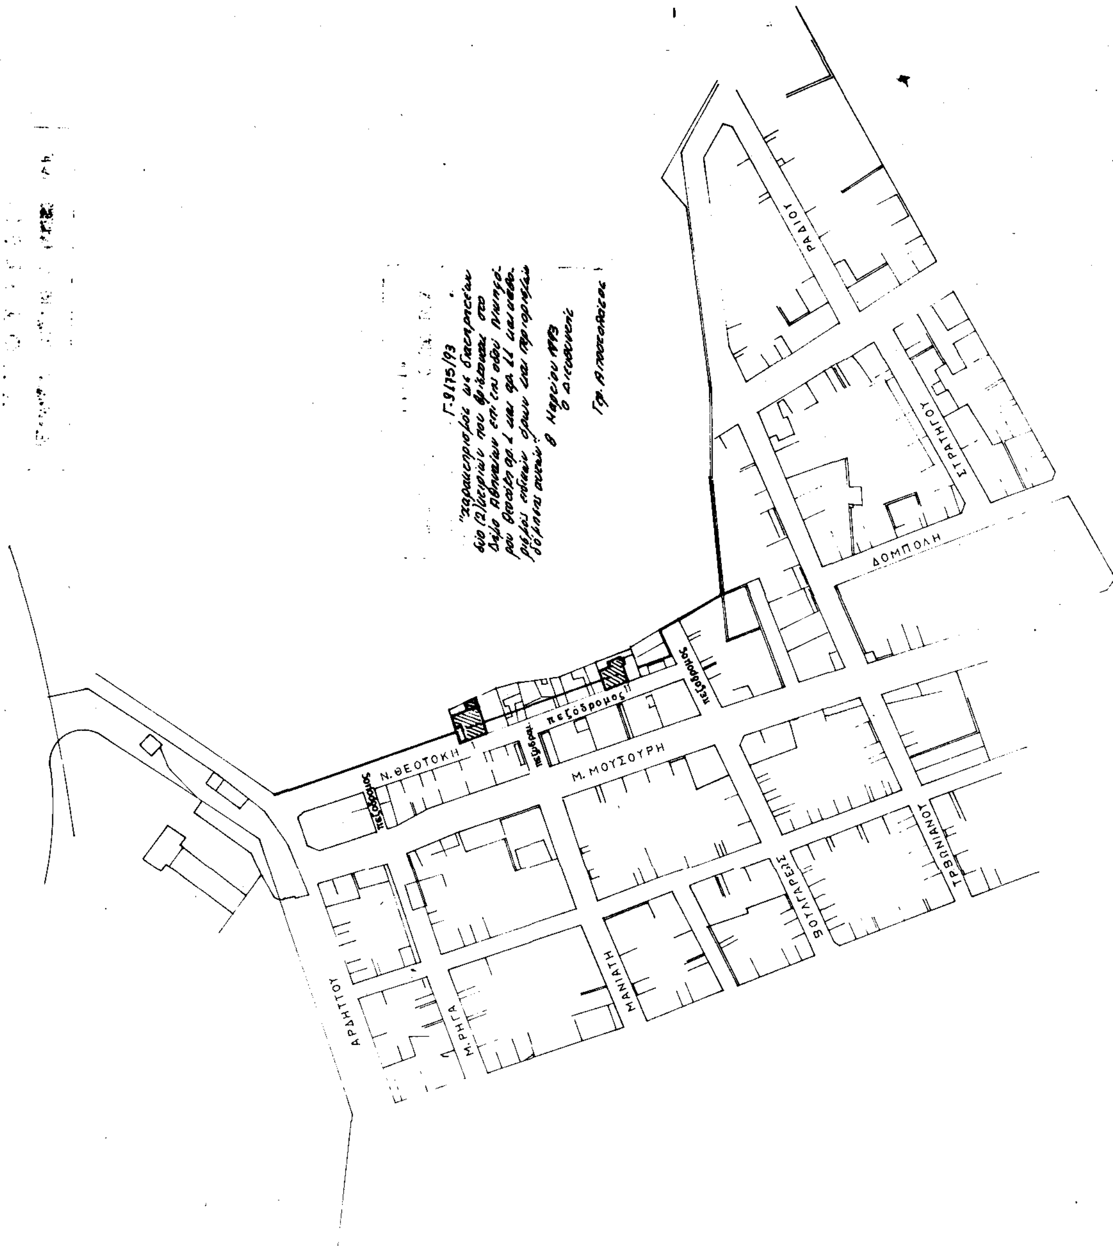

θεμα	ΠΕΡΙΟΧΗ ΜΕΤΣ χαρακτηρισμος κτιριων ως διατηρητεων
κλ.1:1000	

ΑΝΑΚΟΙΝΩΣΕΙΣ

Αριθ. 2492 (6)

Διόρθωση ανακοινώσεως παρακατάθεσης αποζημιώσεως λόγω ρυμοτομίας στη Θεσσαλονίκη.

Στη Θεσσαλονίκη σήμερα στις είκοσι έξι (26) Απριλίου του έτους χίλια εννιακόσια ενενήντα τρία (1993) ημέρα Δευτέρα και στο συμβολαιογραφείο μου που βρίσκεται ενταύθα και στον τέταρτο όροφο της οικοδομής στην οδό Μητροπόλεως 34 (γραφείο 407, ιδιοκτησίας Χαρισίου ιδρύματος), σε μένα τη Συμβολαιογράφο και κάτοικο Θεσσαλονίκης Θεανώ Μαρέτη του Αναστασίου με έδρα τη Θεσσαλονίκη, εμφανίσθηκε ο μη εξαιρούμενος από το Νόμο Ιωάννης Κωνσταντίνου του Μιλτιάδη και της Ξανθίππης, Δικηγόρος, που γεννήθηκε το 1966 στη Θεσσαλονίκη και κατοικεί στη Θεσσαλονίκη Δωδεκανήσου 22, κάτοχος του από 10.1.92 δελτίου δικηγορικής ταυτότητας που εκδόθηκε από το Δικηγορικό Σύλλογο Θεσσαλονίκης, ο οποίος ενεργεί στο παρόν ως πληρεξούσιος των καταθετών Δήμητρας συζ. Χρήστου Δεληχρήστου το γένος Γεωργίου Ρωμαλίδη, Γρηγορίου Δεληχρήστου του Χρήστου, Ευγενίας Δεληχρήστου του Χρήστου και Άννας Δεληχρήστου του Χρήστου, ο οποίος αφού αρχικά μου δήλωσε ότι γνωρίζει ανάγνωση και γραφή, δεν βρίσκεται σε αδυναμία υπογραφής από οποιοδήποτε λόγο, και απέκλεισε, με τη δική μου συγκατάθεση, τη σύμπραξη στο παρόν δεύτερου Συμβολαιογράφου ή δύο μαρτύρων, ζήτησε, στη συνέχεια, να συνταχθεί και υπογραφεί το παρόν, με το οποίο δήλωσε ότι εκ παραδρομής αναγράφηκε στις υπ' αριθμ. 2064 και 2275 πράξεις μου - ταυτάριθμες ανακοινώσεις, που δημοσιεύθηκαν στο υπ' αριθμ. 1178/13.11.92 (σελίδα 12160) και 127/19.2.93 (σελίδα 1113) ΦΕΚ (τεύχος Δ') αντίστοιχα, ως απόφαση καθορισμού τιμής μονάδος για τις αναφερόμενες στις ως άνω ανακοινώσεις προσκυρώσεις και ρυμοτομία η υπ' αριθμ. 298/91 του Μονομελούς Πρωτοδικείου Θεσσαλονίκης (ΑΛ) αντί του ορθού 292/91 του Μονομελούς Πρωτοδικείου Θεσσαλονίκης (ΑΛ).

Σε πίστωση των παραπάνω συντάχθηκε το παρόν σε ένα (1) φύλλο, για τα οποία εισπράχθηκαν για τέλη και δικαιώματα με ένα αντίγραφο δραχμές και αφού το διάβασα καθαρά και δυνατά στον εμφανισθέντα, ο οποίος βεβαίωσε το περιεχόμενό του, υπογράφεται απ' αυτόν και εμένα τη Συμβολαιογράφο, όπως ορίζει ο νόμος.
(Αρ. διπλ. Ταμ. Γεν. Εσ. Θεσ/νίκης 7084226/30.4.93).

Θεσσαλονίκη, αυθημερόν

Η Συμβολαιογράφος

ΘΕΑΝΩ Α. ΜΑΡΕΤΗ

ΑΠΟ ΤΟ ΕΘΝΙΚΟ ΤΥΠΟΓΡΑΦΕΙΟ